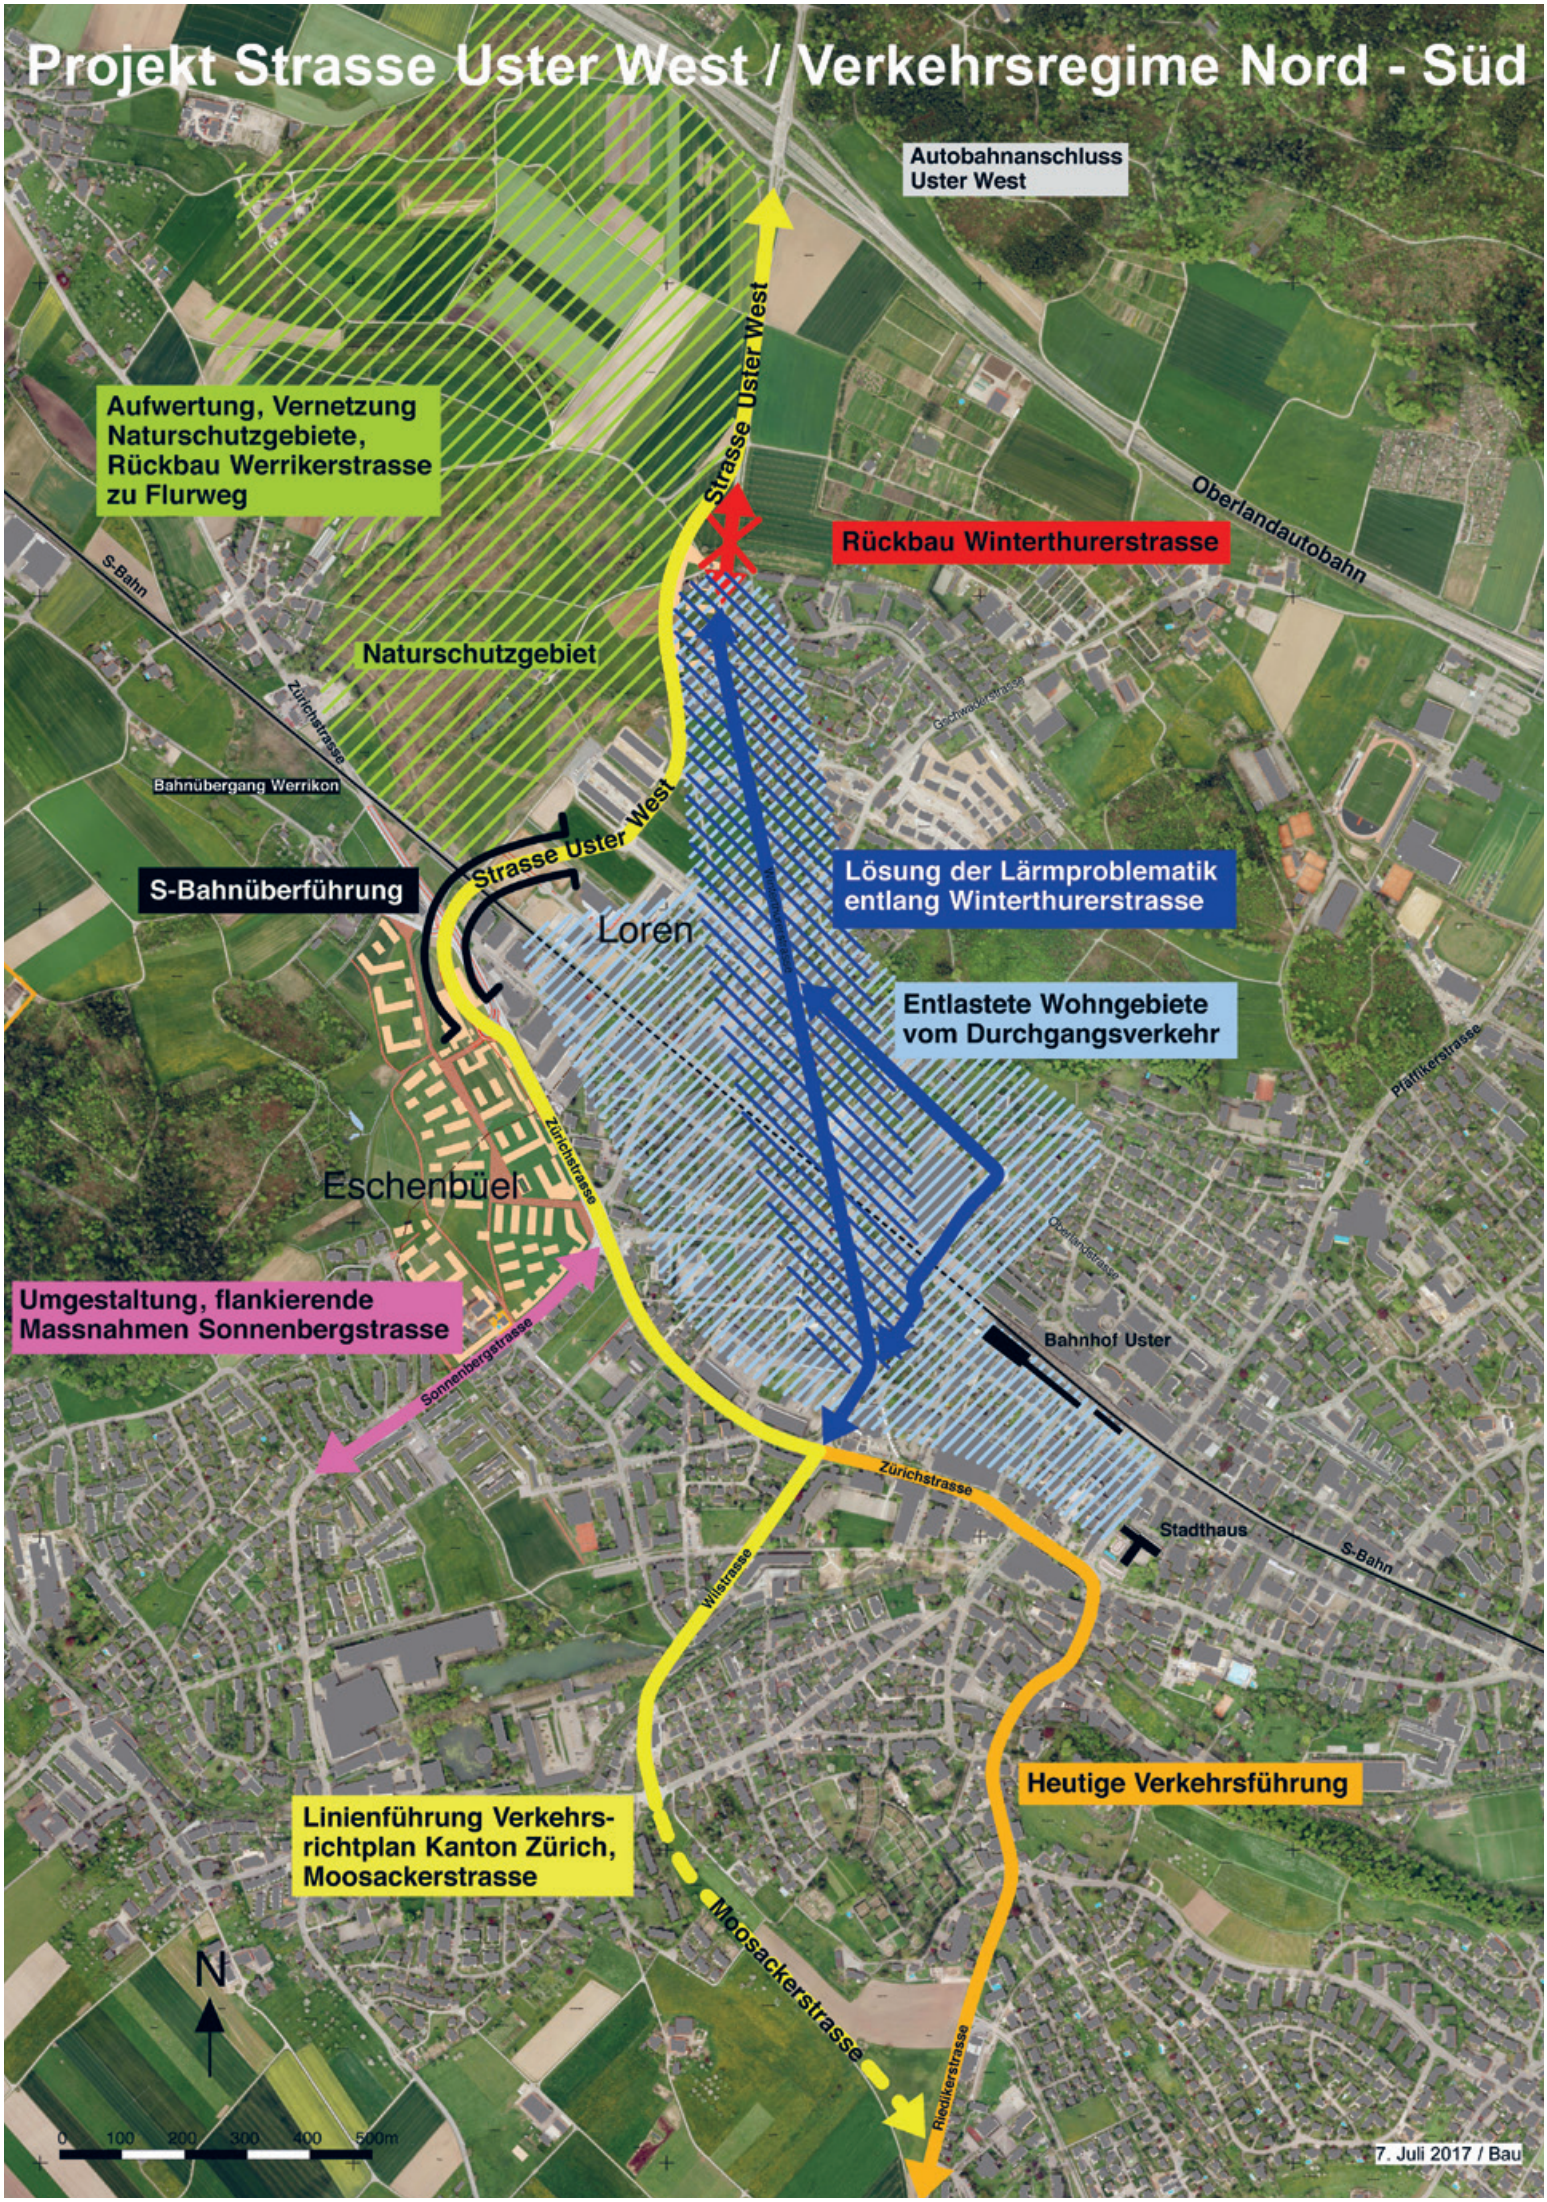Projekt Strasse Uster West / Verkehrsregime Nord - Süd